


# RESPONSABILITE DE L'EXPLOITANT DU RESEAU

# RESPONSABILITE DU REQUERANT

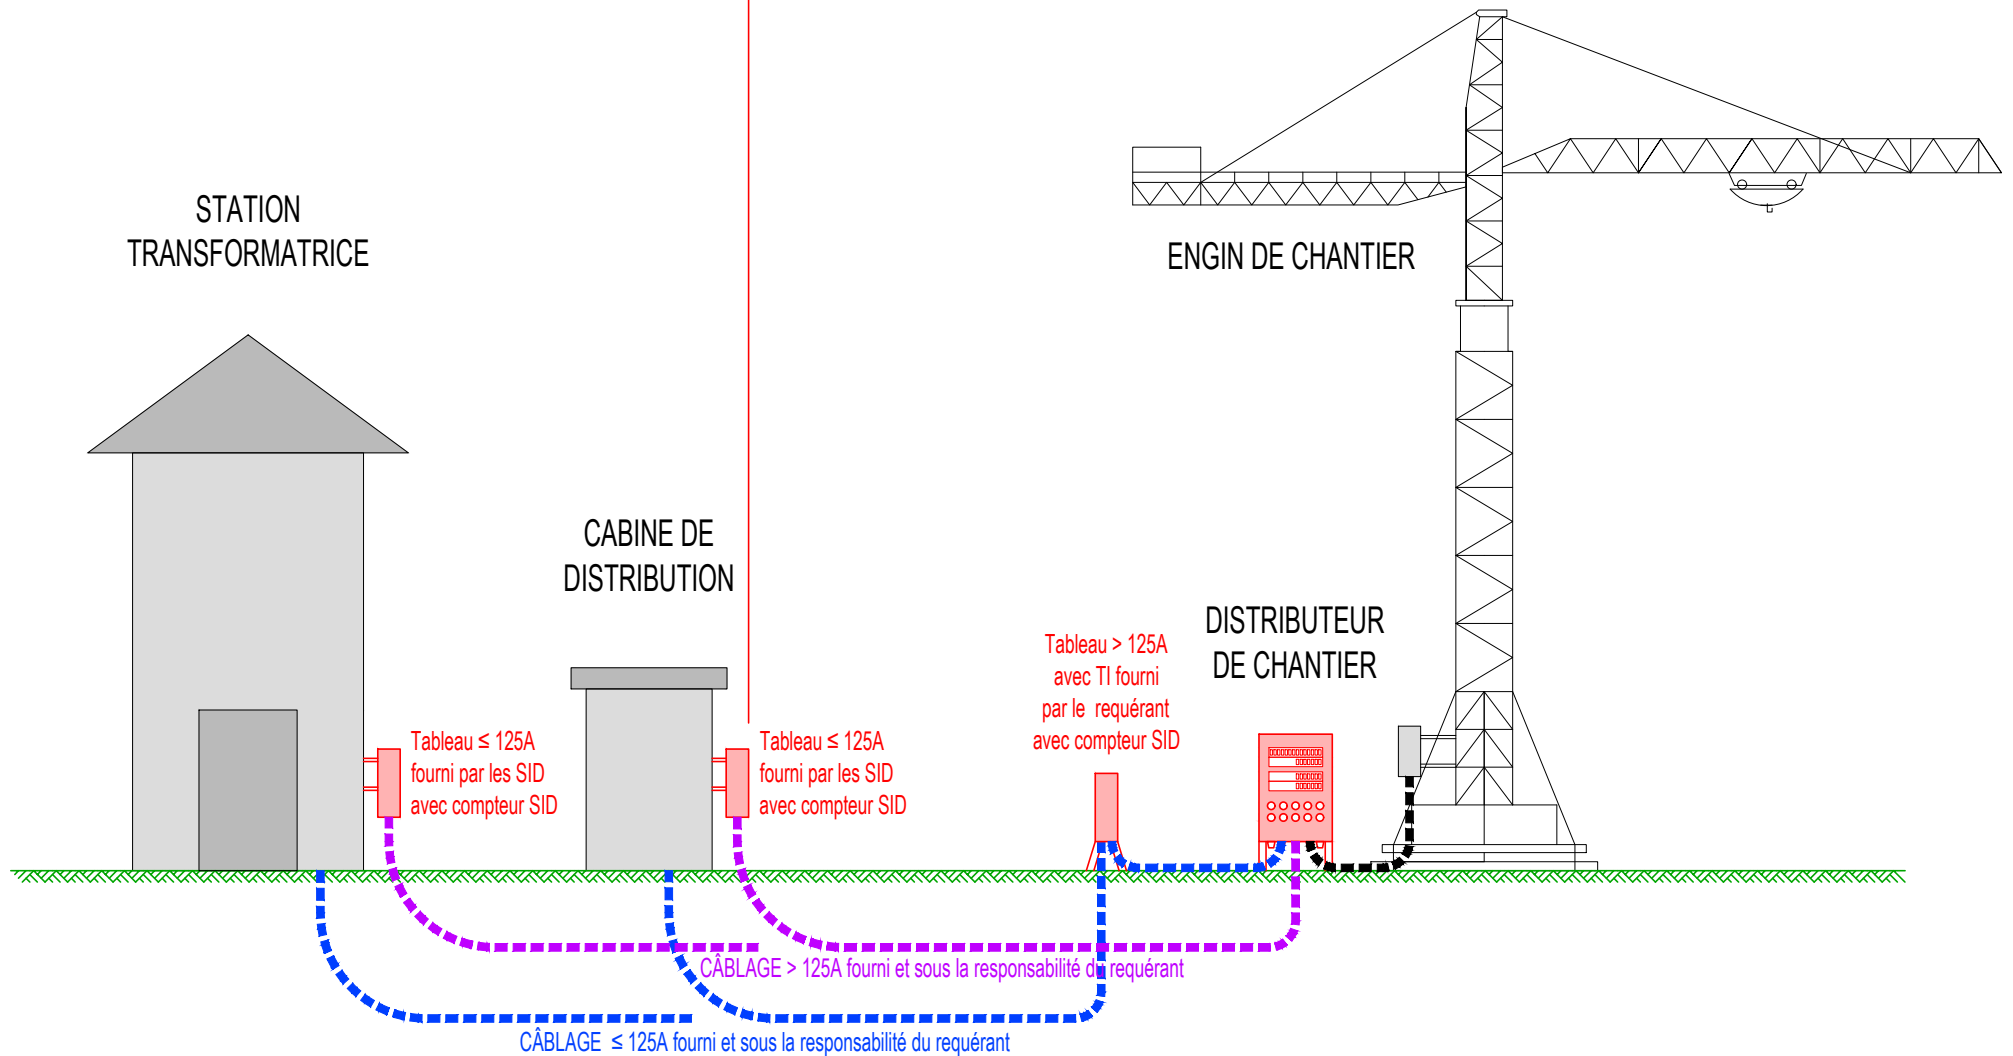

VILLE DE DELEMONT

**Schéma directive  
raccordements électriques  
provisoires**

N° du plan:

Echelle: -

Date: 18.04.2023

Dessiné: CF

Visa: J.L.

Etat du cadastre au

Emplacement du fichier:

W:\ArcProj\@SID electricite\Directives\Raccordements provisoires\Schéma.dwg

**SERVICES INDUSTRIELS**

Tél. 032 421 92 00

Courriel: sid@delemont.ch