

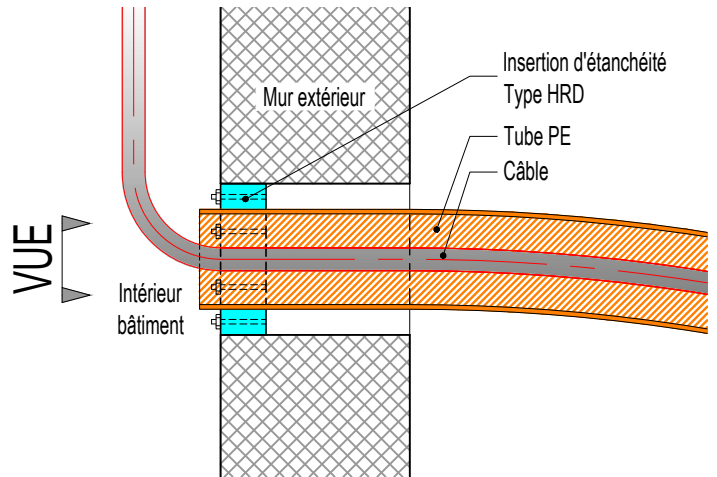


DETAIL PASSAGE MURAL

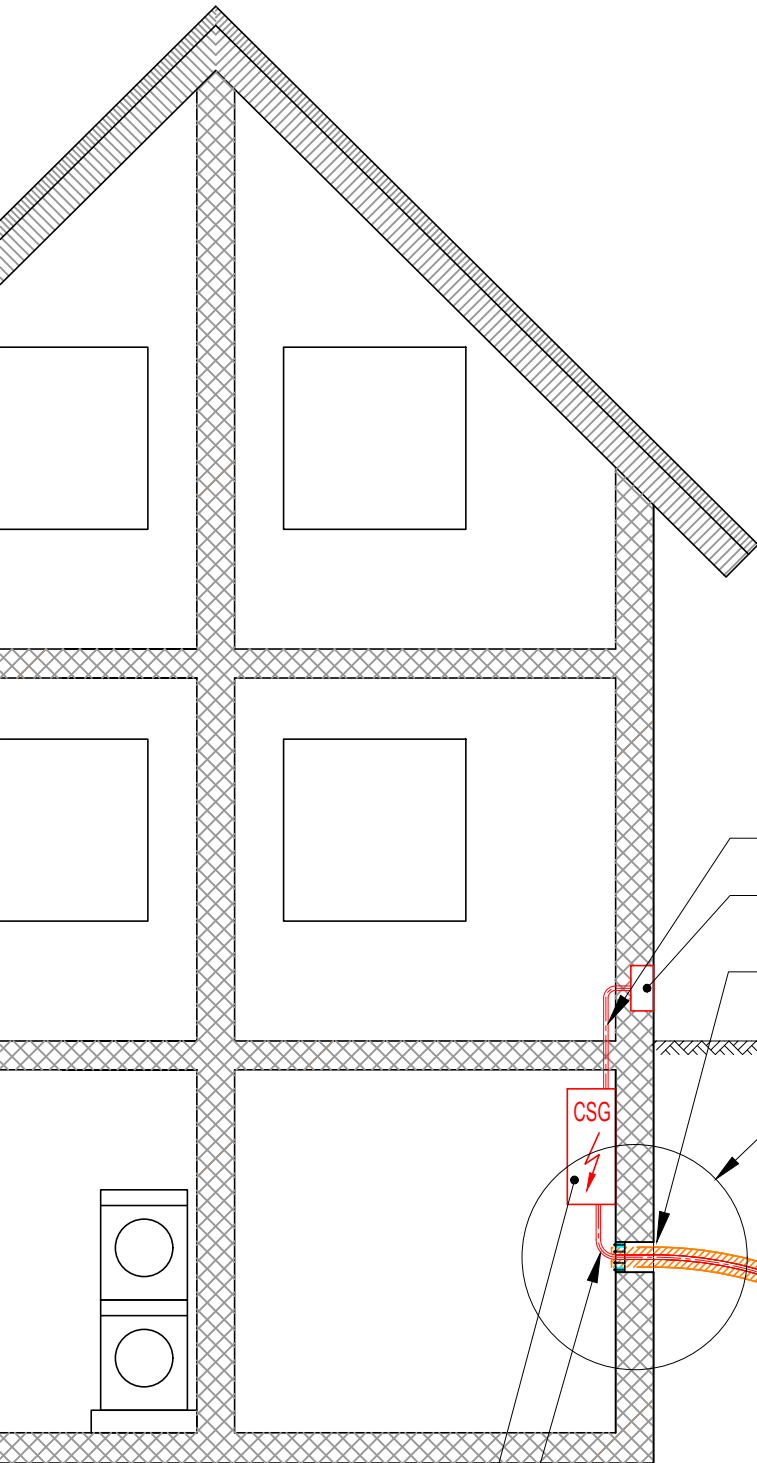


VUE PASSAGE MURAL

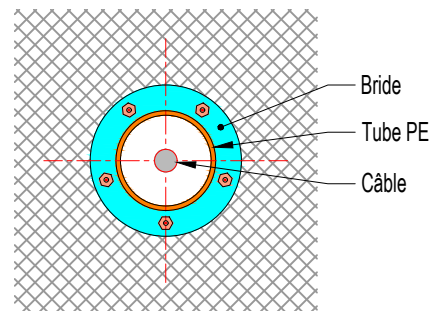

COUPE-SURINTENSITE GENERAL (CSG)
Bornes d'entrée - min. 80 cm.
PDIE-CH 2018 - 5.1. al.3

Câble de réseau dans bâtiment
Long. max. : 6.00 m

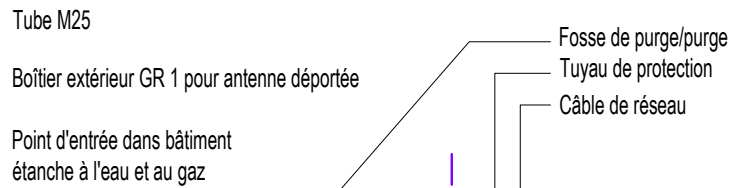

Profondeur de pose :
min. 80 cm

PARCELLE PRIVEE (selon art. 1.5)

DOMAINE PUBLIC

Mesures de construction (par ex.: protection de câbles, percements de murs, boîtier de raccordement extérieur) en propriété/responsabilité du propriétaire foncier

Raccordement au réseau = ligne de raccordement propriété/responsabilité du GRD



VILLE DE DELEMONT

Schéma directive raccords électriques

N° du plan:

Echelle: -

Date: 09.12.2021

Dessiné: CF

Visa: J.L.

Etat du cadastre au

Emplacement du fichier:

W:\ArcProj\@SID_electricite\Projets 2021\Schéma directive raccord élect\Schéma.dwg

SERVICES INDUSTRIELS
Tél. 032 421 92 00
Courriel: sid@delemont.ch